



PLANTA GENERAL TERRITORIO OPERACIONAL SEMBCORP AGUAS SANTIAGO  
LOCALIDAD: LO BARNECHEA  
ESCALA 1:5000

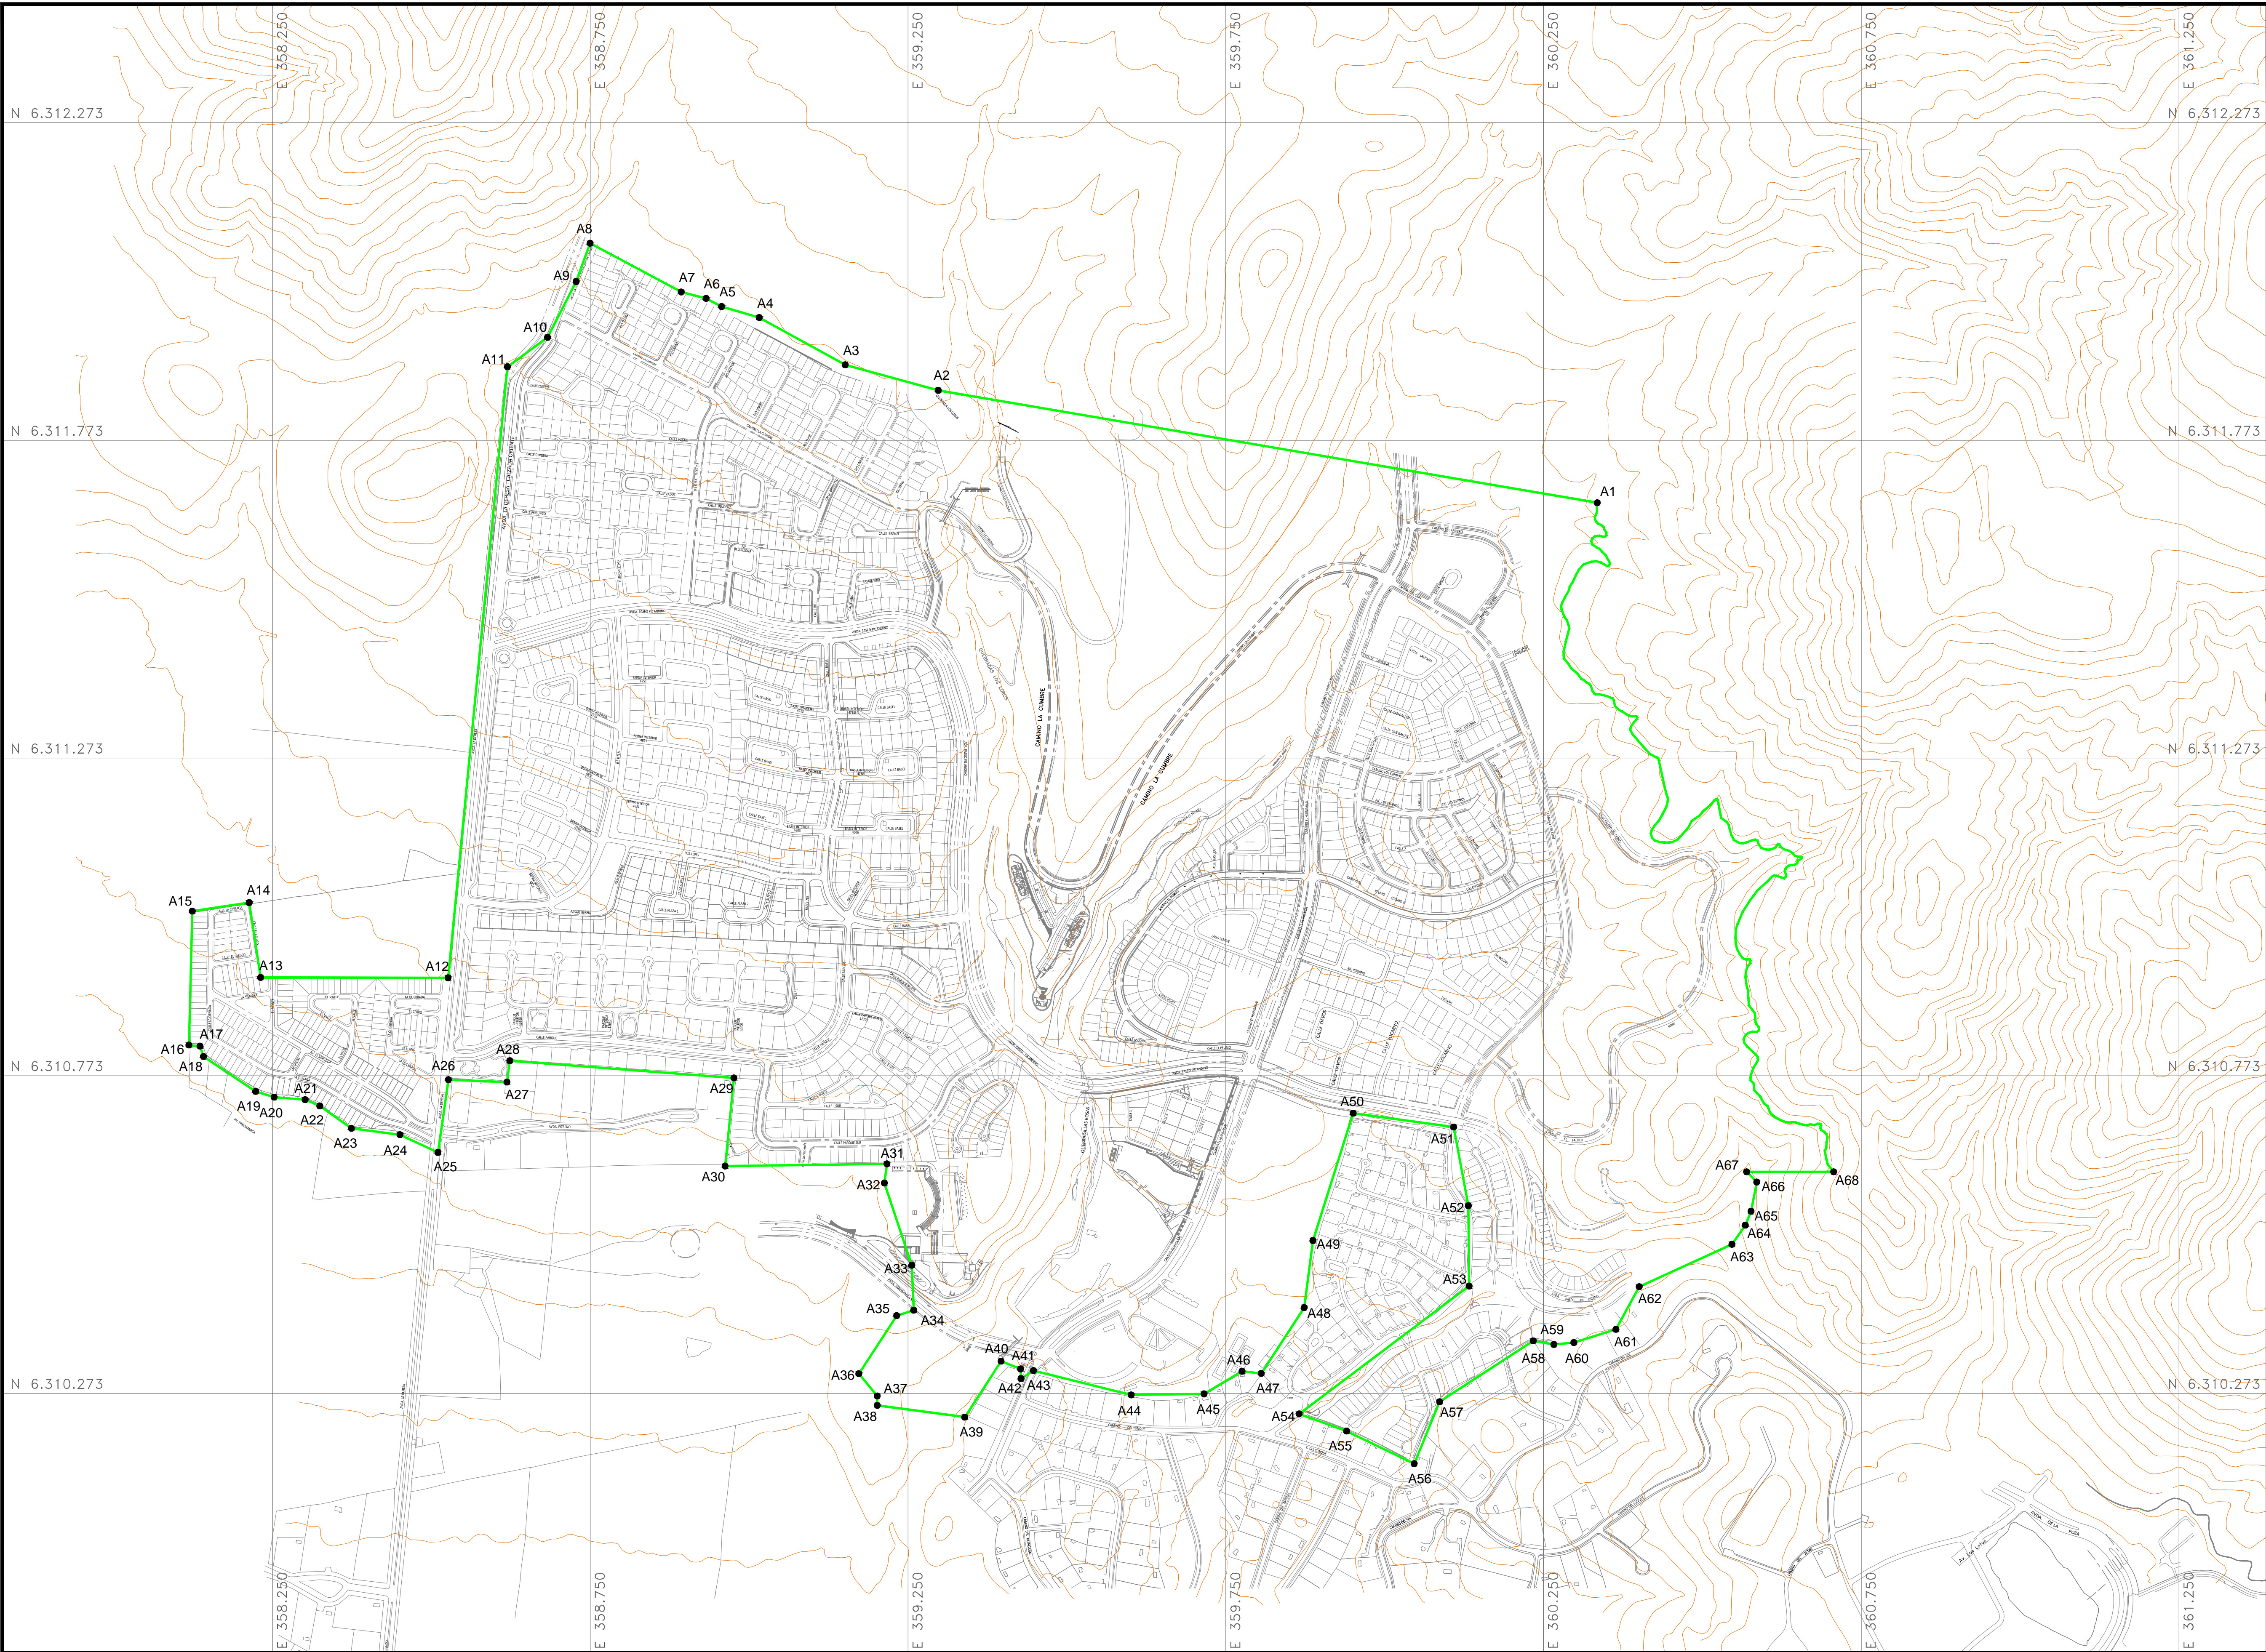


ESQUEMA UBICACION ALANCHETAS  
ESCALA 1:20.000

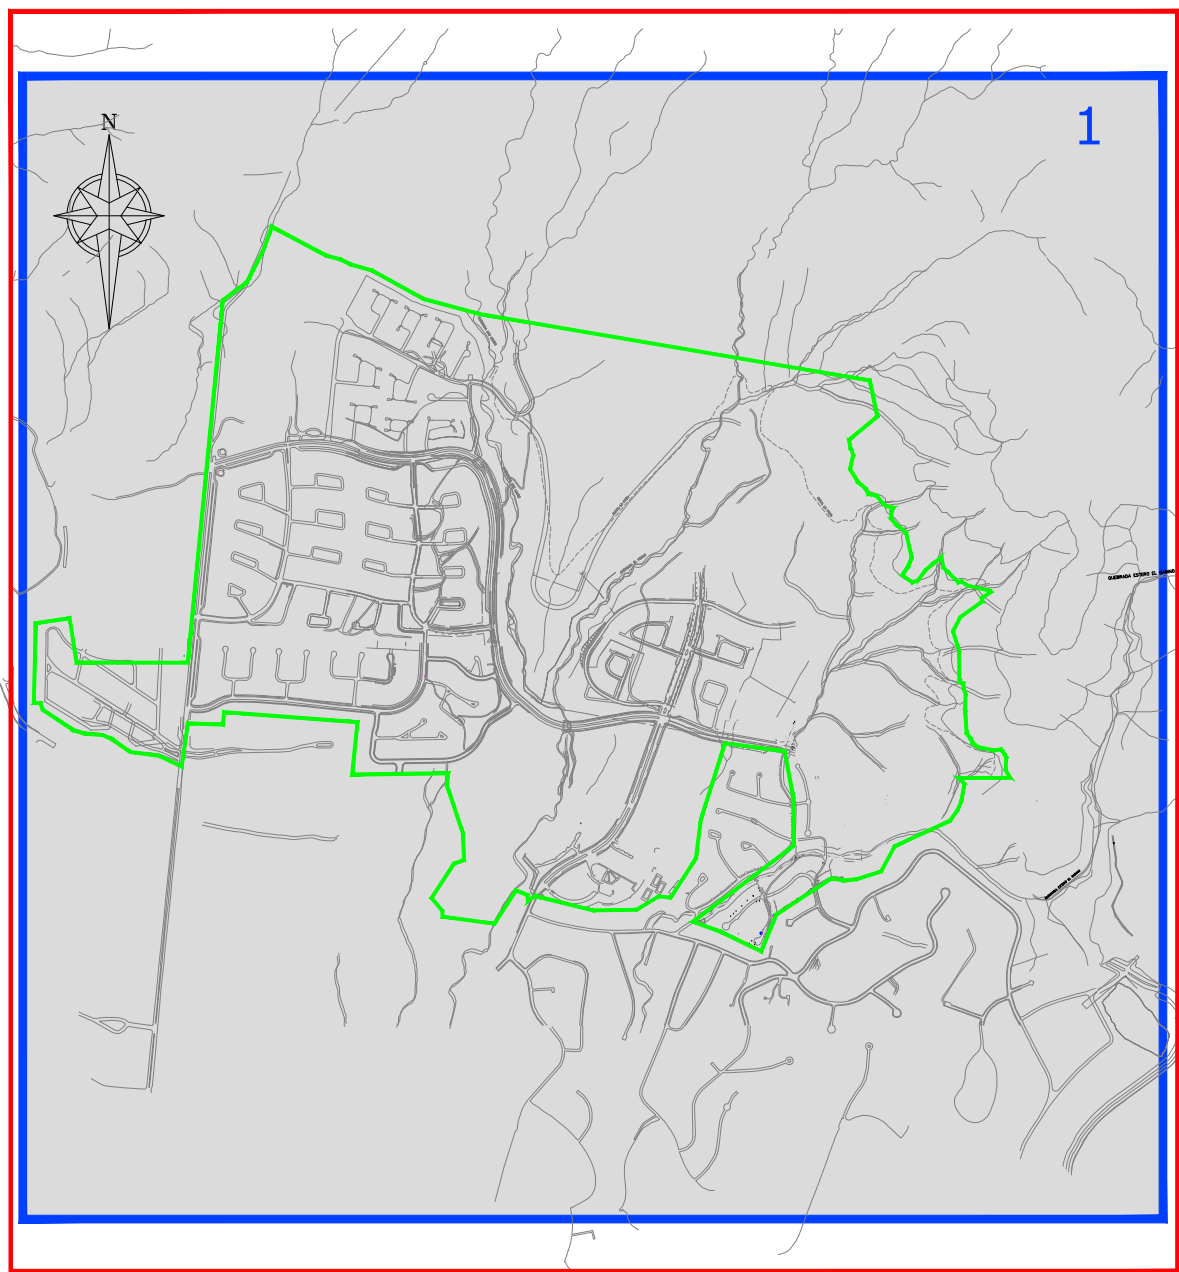


SIMBOLOGIA	
	LIMITE TERRITORIO OPERACIONAL EXISTENTE

Cuadro Coordenadas Territorio Operacional UTM, DATUM WGS 84 HUSO 19S		
Vertice	Este	Norte
A1	360334.576	6311674.767
A2	359297.575	6311851.685
A3	359151.189	6311891.905
A4	359015.838	6311966.266
A5	358956.722	6311983.601
A6	358932.278	6311996.349
A7	358893.164	6312006.557
A8	358749.710	6312083.240
A9	358727.858	6312023.028
A10	358682.745	6311935.090
A11	358619.679	6311888.796
A12	358526.273	6310927.122
A13	358231.313	6310927.670
A14	358213.274	6311045.449
A15	358123.848	6311032.056
A16	358118.422	6310821.287
A17	358135.882	6310819.542
A18	358141.411	6310803.264
A19	358223.474	6310748.323
A20	358252.574	6310739.312
A21	358301.318	6310735.324
A22	358324.389	6310725.408
A23	358374.062	6310690.238
A24	358450.585	6310680.134
A25	358510.329	6310652.301
A26	358526.801	6310766.770
A27	358618.969	6310762.939
A28	358623.398	6310796.616
A29	358976.093	6310769.506
A30	358962.173	6310630.820
A31	359216.838	6310634.322
A32	359212.807	6310604.097
A33	359255.927	6310474.629
A34	359258.999	6310403.915
A35	359232.218	6310395.320
A36	359172.655	6310303.957
A37	359201.557	6310268.996
A38	359201.587	6310254.135
A39	359339.361	6310235.614
A40	359396.458	6310323.724
A41	359427.171	6310311.525
A42	359427.840	6310296.423
A43	359447.437	6310308.892
A44	359601.237	6310270.584
A45	359715.889	6310272.376
A46	359775.617	6310307.947
A47	359805.899	6310304.506
A48	359873.459	6310407.983
A49	359887.181	6310513.622
A50	359950.459	6310714.016
A51	360108.614	6310692.232
A52	360131.779	6310568.367
A53	360132.909	6310441.953
A54	359865.459	6310240.769
A55	359940.148	6310213.726
A56	360046.529	6310162.363
A57	360086.502	6310259.874
A58	360233.886	6310355.718
A59	360266.337	6310349.997
A60	360297.821	6310353.031
A61	360363.920	6310373.807
A62	360400.566	6310440.976
A63	360546.575	6310507.695
A64	360567.575	6310537.695
A65	360576.575	6310559.695
A66	360585.575	6310605.695
A67	360569.575	6310621.695
A68	360706.575	6310621.695

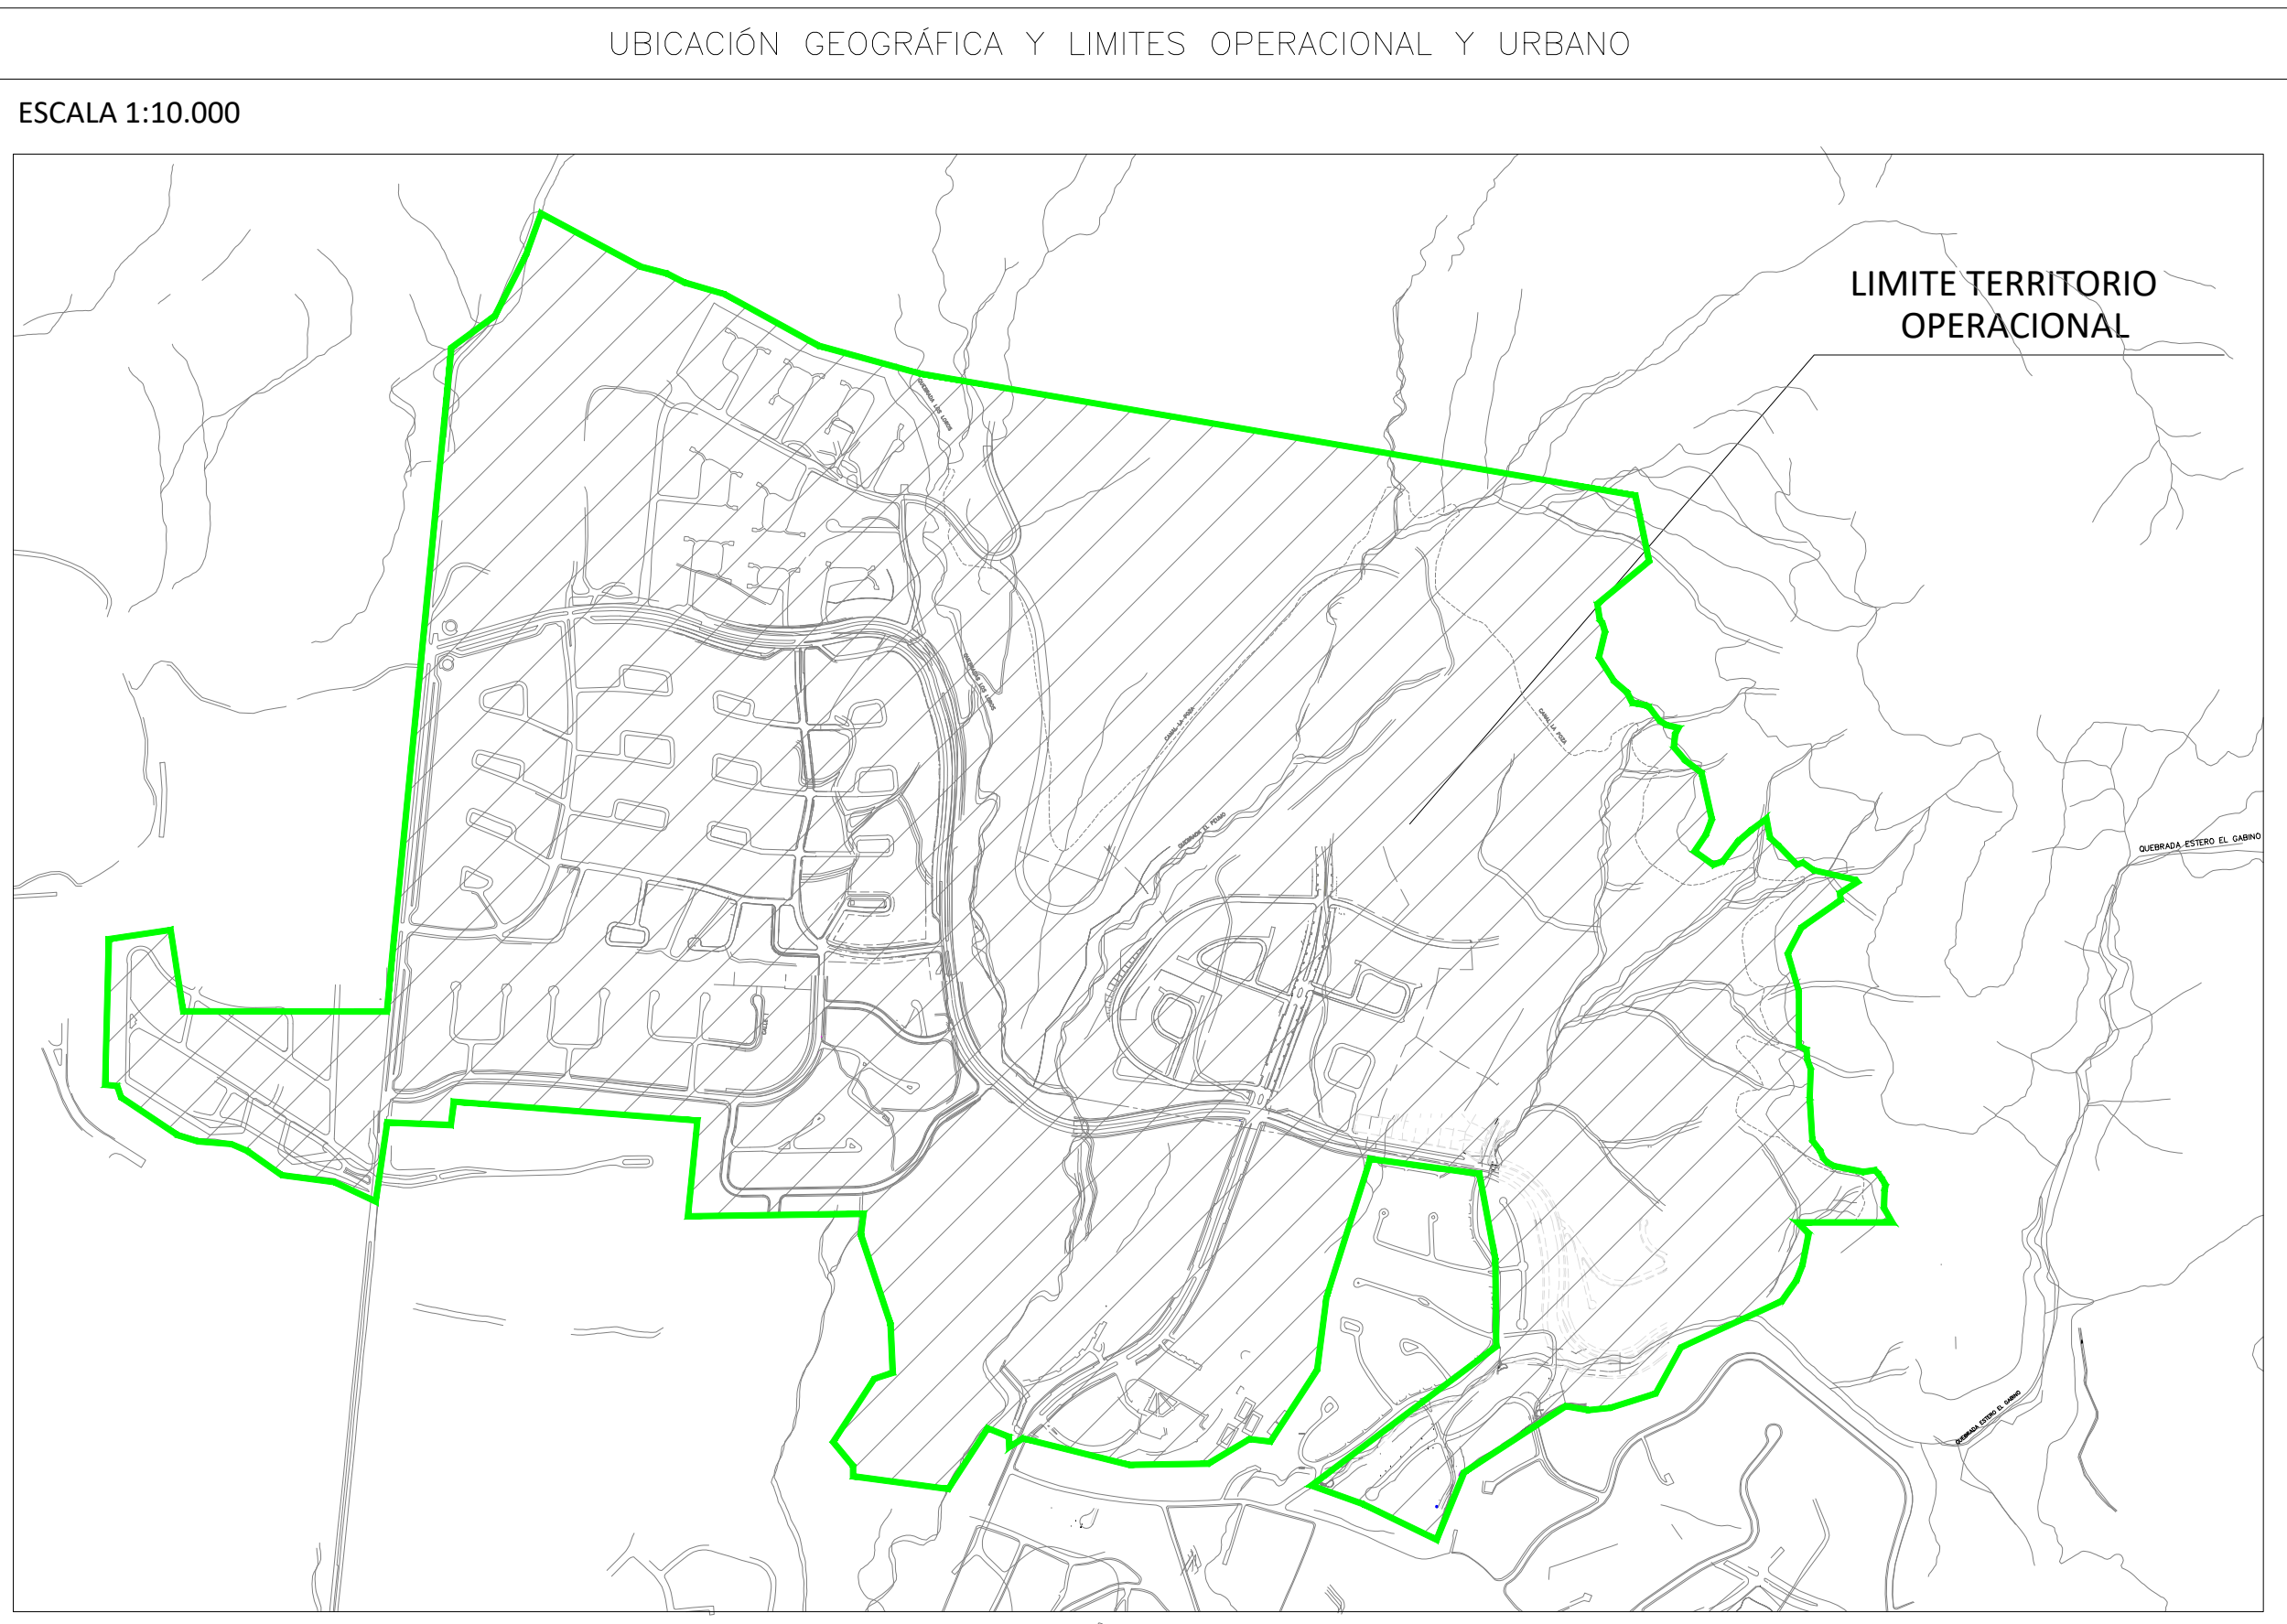

PLANCHETA 1

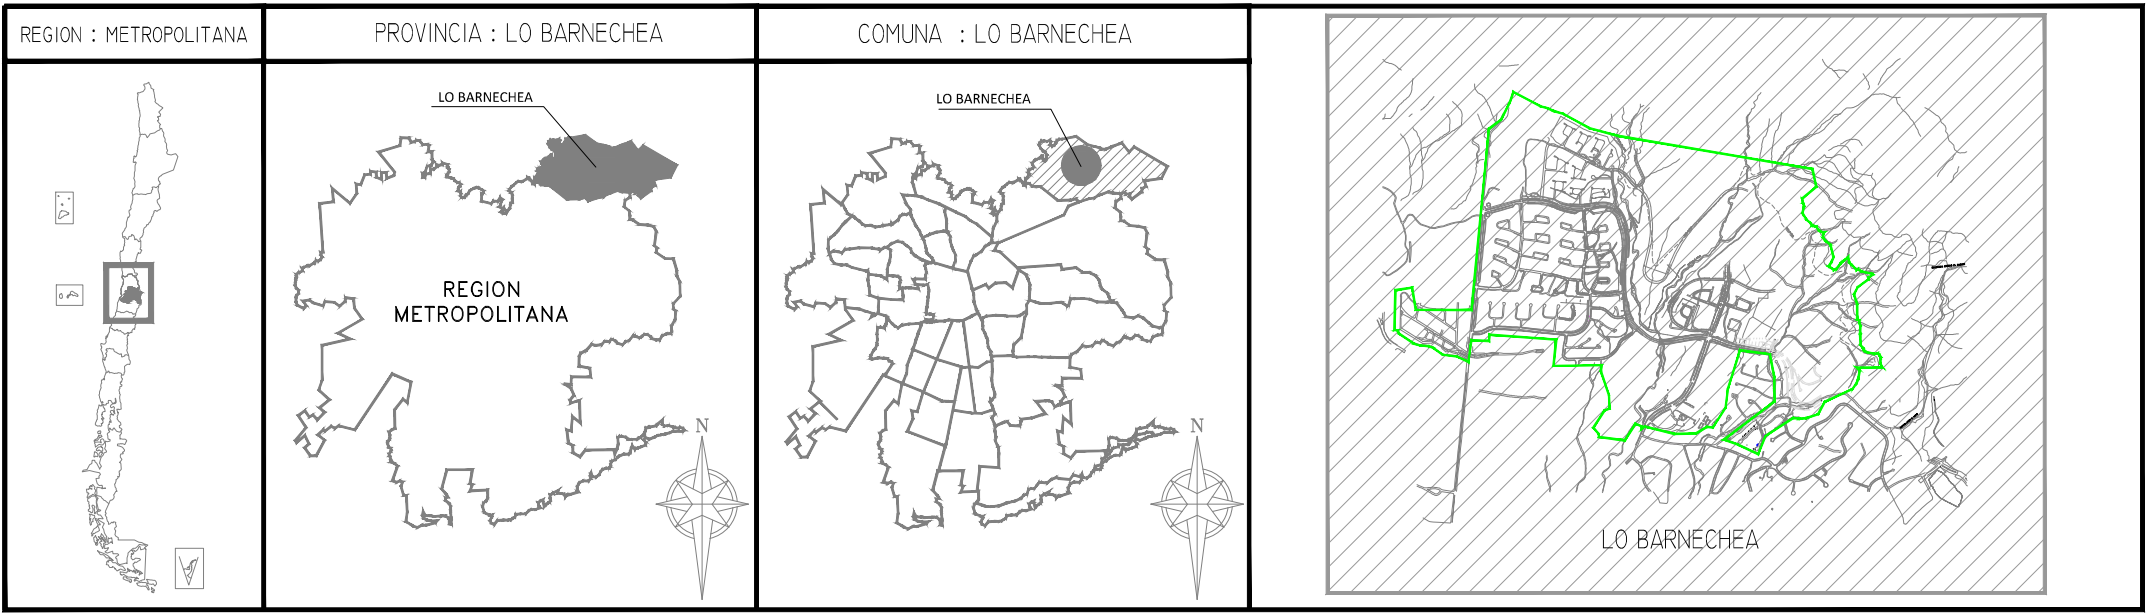

El trazado comprendido entre los vértices 1 y 68  
corresponde a una aproximación a la curva de nivel

SEMBCORP AGUAS SANTIAGO S.A.		 <b>S &amp; E CONSULTORES</b> <small>www.sye.cl seymon@seymon.cl FONO/FAX : 32-2474279</small>		<b>LÁMINA DE PROYECTO</b>		 <b>sembcorp</b> aguas santiago	
<hr/> <b>GERENTE GENERAL</b> SEMBCORP AGUAS SANTIAGO S.A.				NOMBRE DEL PROYECTO <b>ACTUALIZACIÓN PLAN DE DESARROLLO 2019-2034 SEMBCORP AGUAS SANTIAGO S.A.</b>			
				CONTENIDO DE LA LÁMINA  <b>TERRITORIO OPERACIONAL AP-AS LOCALIDAD: LO BARNECHEA</b>			
				LÁMINA N°. <b>01 DE 01</b>	FECHA <b>ABRIL 2019</b>	<b>0</b>	
				ESCALA <b>INDICADA</b>	DIBUJO <b>D.P.R.</b>		