



OBSERVACIONES:

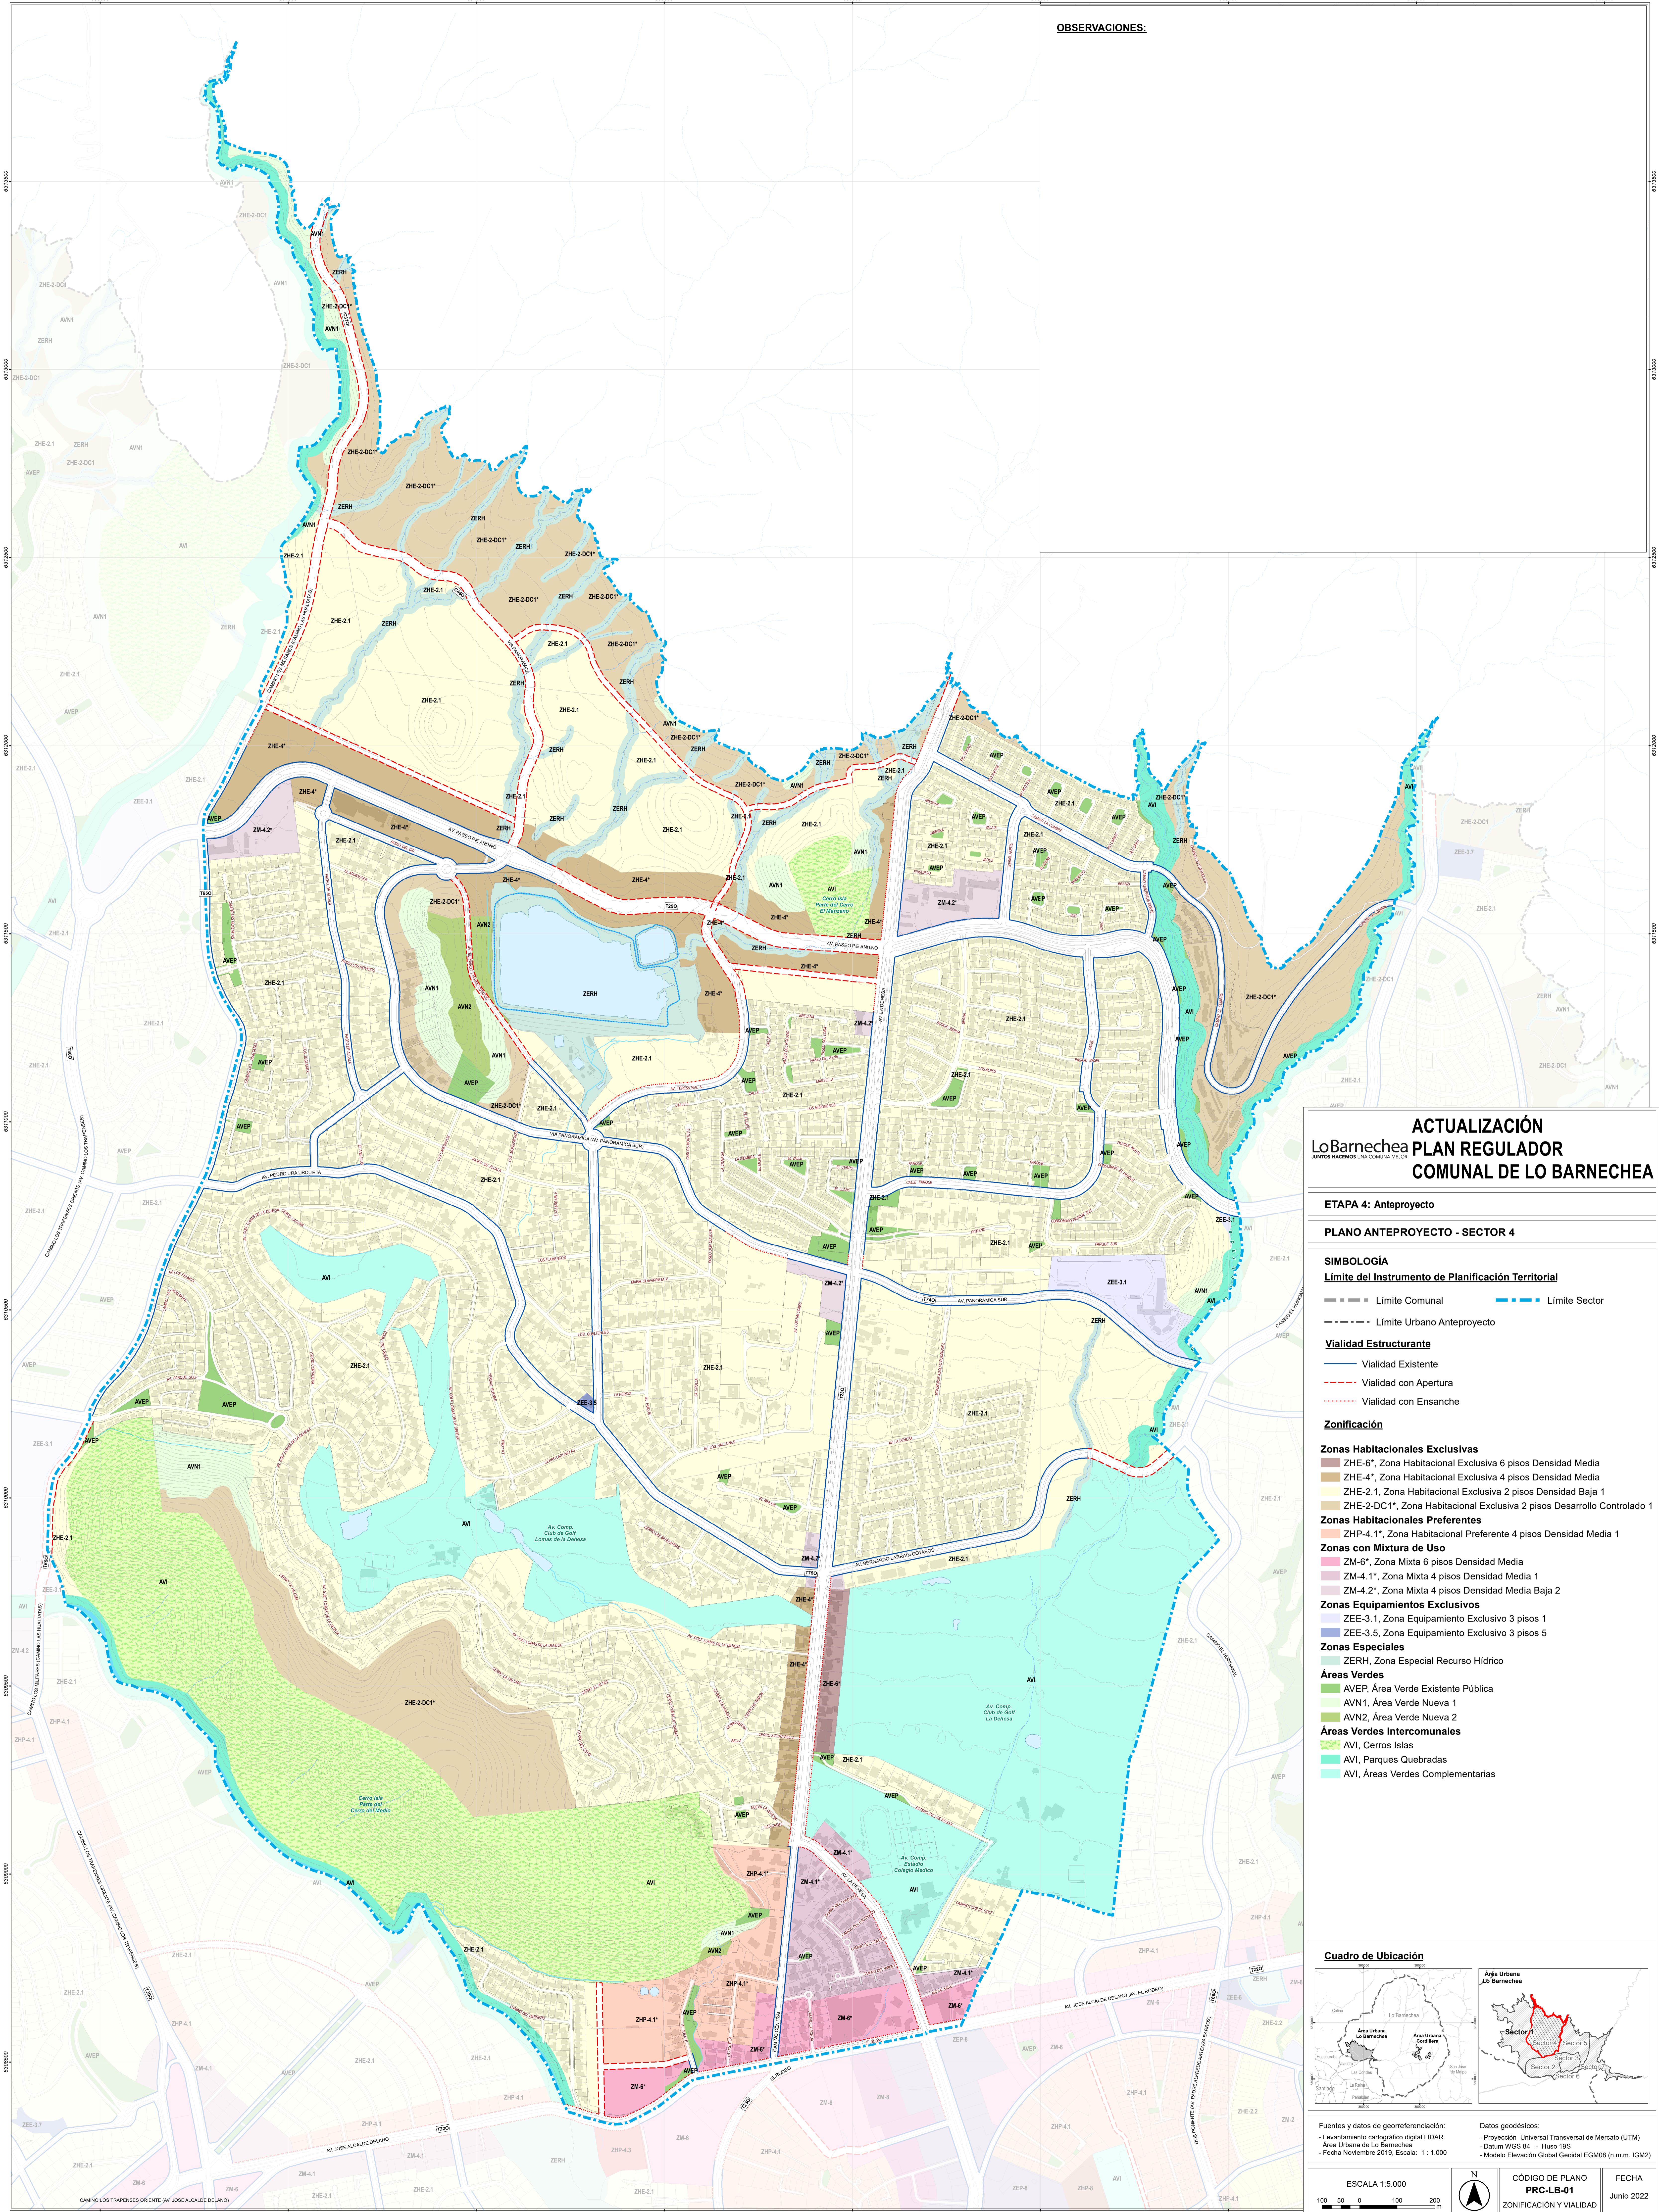

ACTUALIZACIÓN Lo Barnechea PLAN REGULADOR COMUNAL DE LO BARNECHEA

ETAPA 4: Anteproyecto
PLANO ANTEPROYECTO - SECTOR 4

- SIMBOLOGÍA**
- Límite del Instrumento de Planificación Territorial**
- Límite Comunal
 - Límite Urbano Anteproyecto
 - Límite Sector
- Vialidad Estructurante**
- Vialidad Existente
 - Vialidad con Apertura
 - Vialidad con Ensanche
- Zonificación**
- Zonas Habitacionales Exclusivas**
- ZHE-6*, Zona Habitacional Exclusiva 6 pisos Densidad Media
 - ZHE-4*, Zona Habitacional Exclusiva 4 pisos Densidad Media
 - ZHE-2.1, Zona Habitacional Exclusiva 2 pisos Densidad Baja 1
 - ZHE-2-DC1*, Zona Habitacional Exclusiva 2 pisos Desarrollo Controlado 1
- Zonas Habitacionales Preferentes**
- ZHP-4.1*, Zona Habitacional Preferente 4 pisos Densidad Media 1
- Zonas con Mixtura de Uso**
- ZM-6*, Zona Mixta 6 pisos Densidad Media
 - ZM-4.1*, Zona Mixta 4 pisos Densidad Media 1
 - ZM-4.2*, Zona Mixta 4 pisos Densidad Media Baja 2
- Zonas Equipamientos Exclusivos**
- ZEE-3.1, Zona Equipamiento Exclusivo 3 pisos 1
 - ZEE-3.5, Zona Equipamiento Exclusivo 3 pisos 5
- Zonas Especiales**
- ZERH, Zona Especial Recurso Hídrico
- Áreas Verdes**
- AVEP, Área Verde Existente Pública
 - AVN1, Área Verde Nueva 1
 - AVN2, Área Verde Nueva 2
- Áreas Verdes Intercomunales**
- AVI, Carros Islas
 - AVI, Parques Quebradas
 - AVI, Áreas Verdes Complementarias

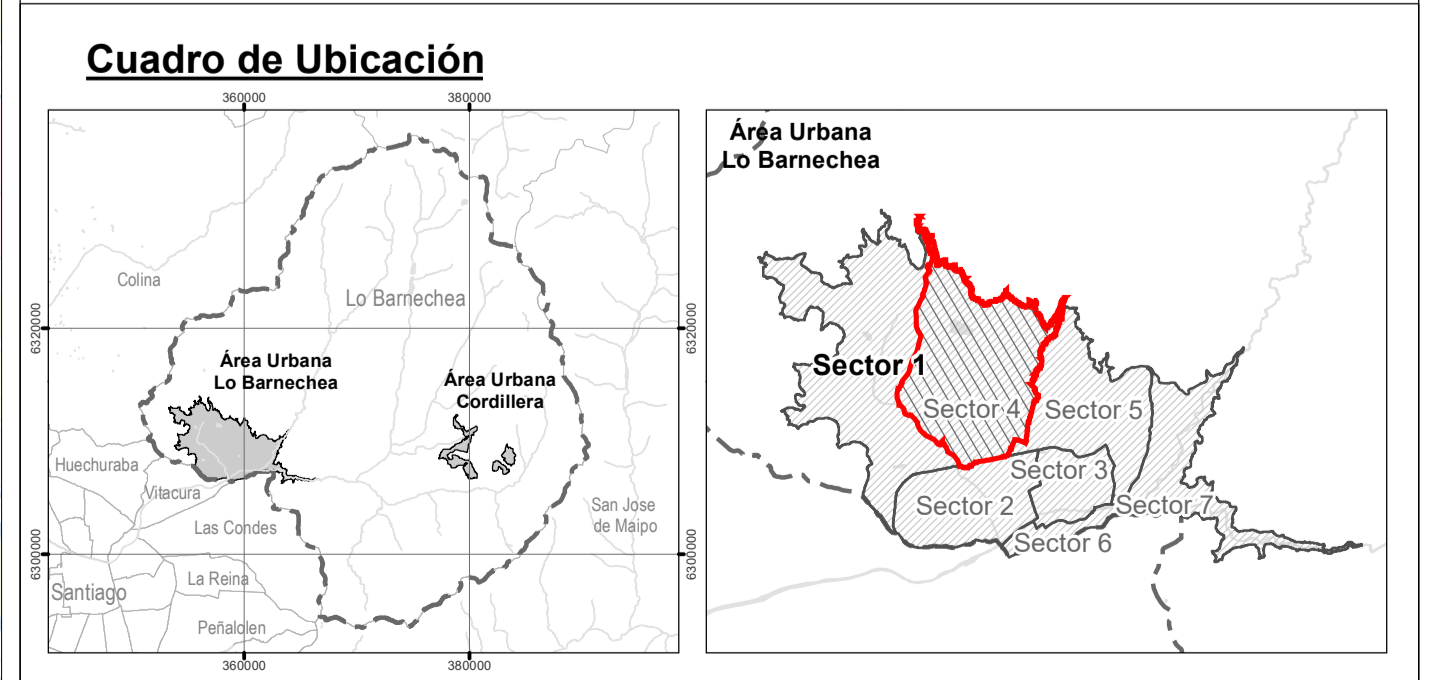

Fuentes y datos de georreferenciación:
 - Levantamiento cartográfico digital LIDAR
 - Área Urbana de Lo Barnechea
 - Fecha Noviembre 2019, Escala: 1 : 1.000

Datos geodésicos:
 - Proyección: Universal Transversal de Mercado (UTM)
 - Datum: WGS 84 - Huso 10S
 - Modelo Elevación Global Geoidal EGM08 (n.m.m. IGM2)

ESCALA 1:5.000

CÓDIGO DE PLANO
PRC-LB-01
 ZONIFICACIÓN Y VIALIDAD

FECHA
 Junio 2022